



מגורי סטודנטים

H.I.T

המכון הטכנולוגי חולון

מנחה: אליאס מסינס

מגישה: ענת תמיר




# פרוגרמה

- 8 סטודנטים להנדסת חשמל
- 2 בנות, 6 בנים
- גילאים 20-30






# בניין 3 מצב קיים

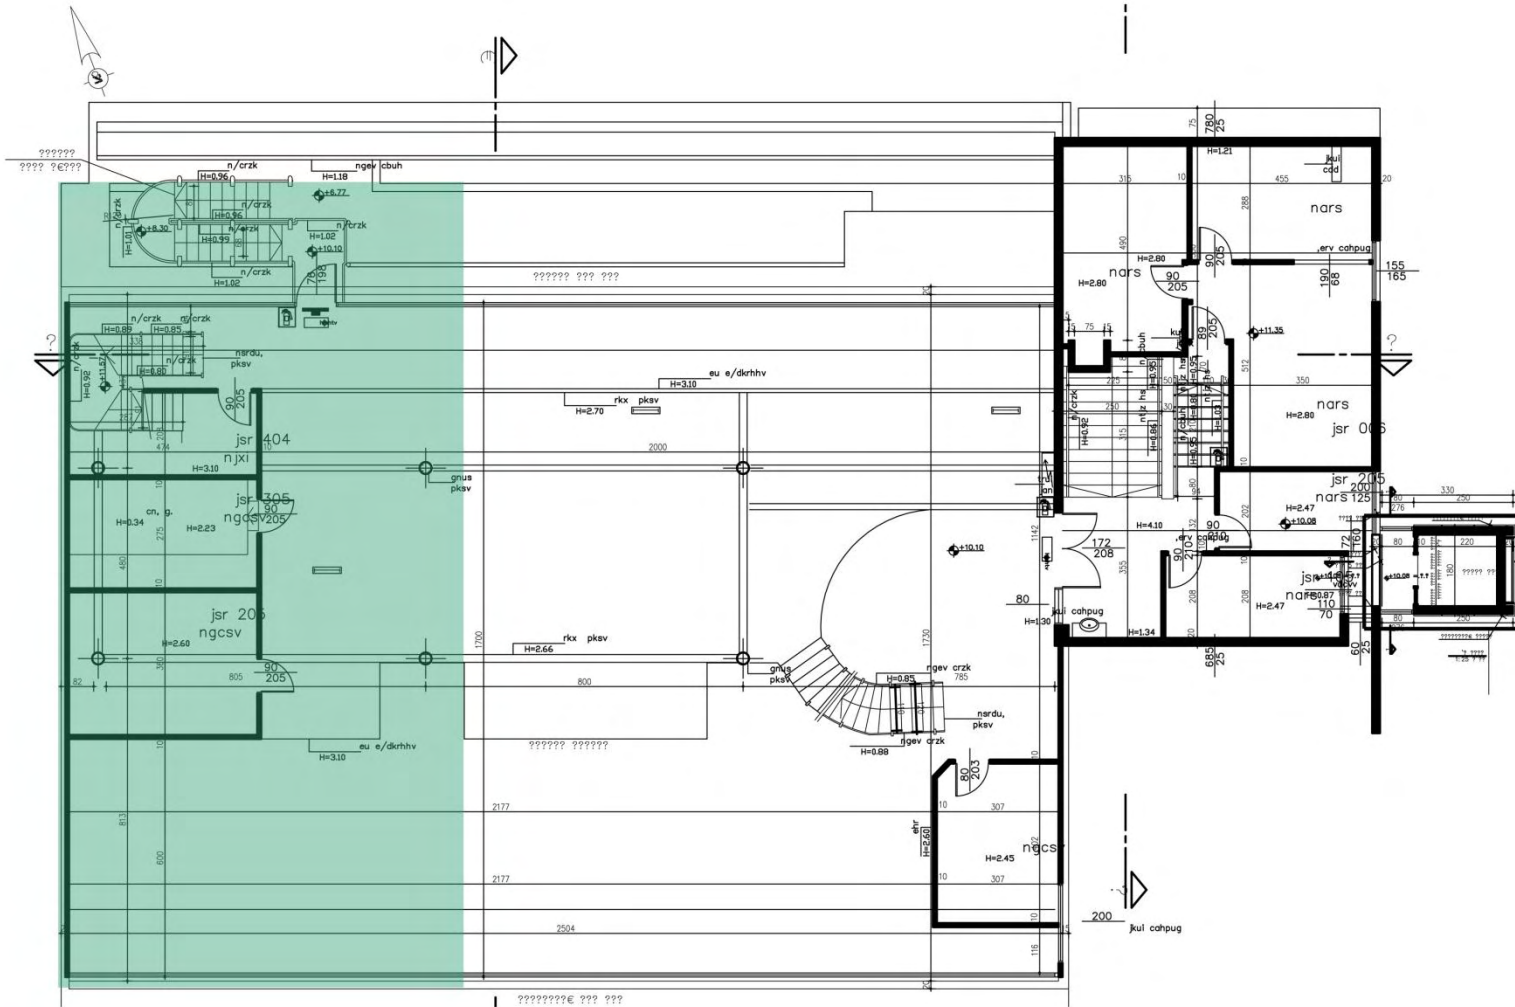


קומה 3

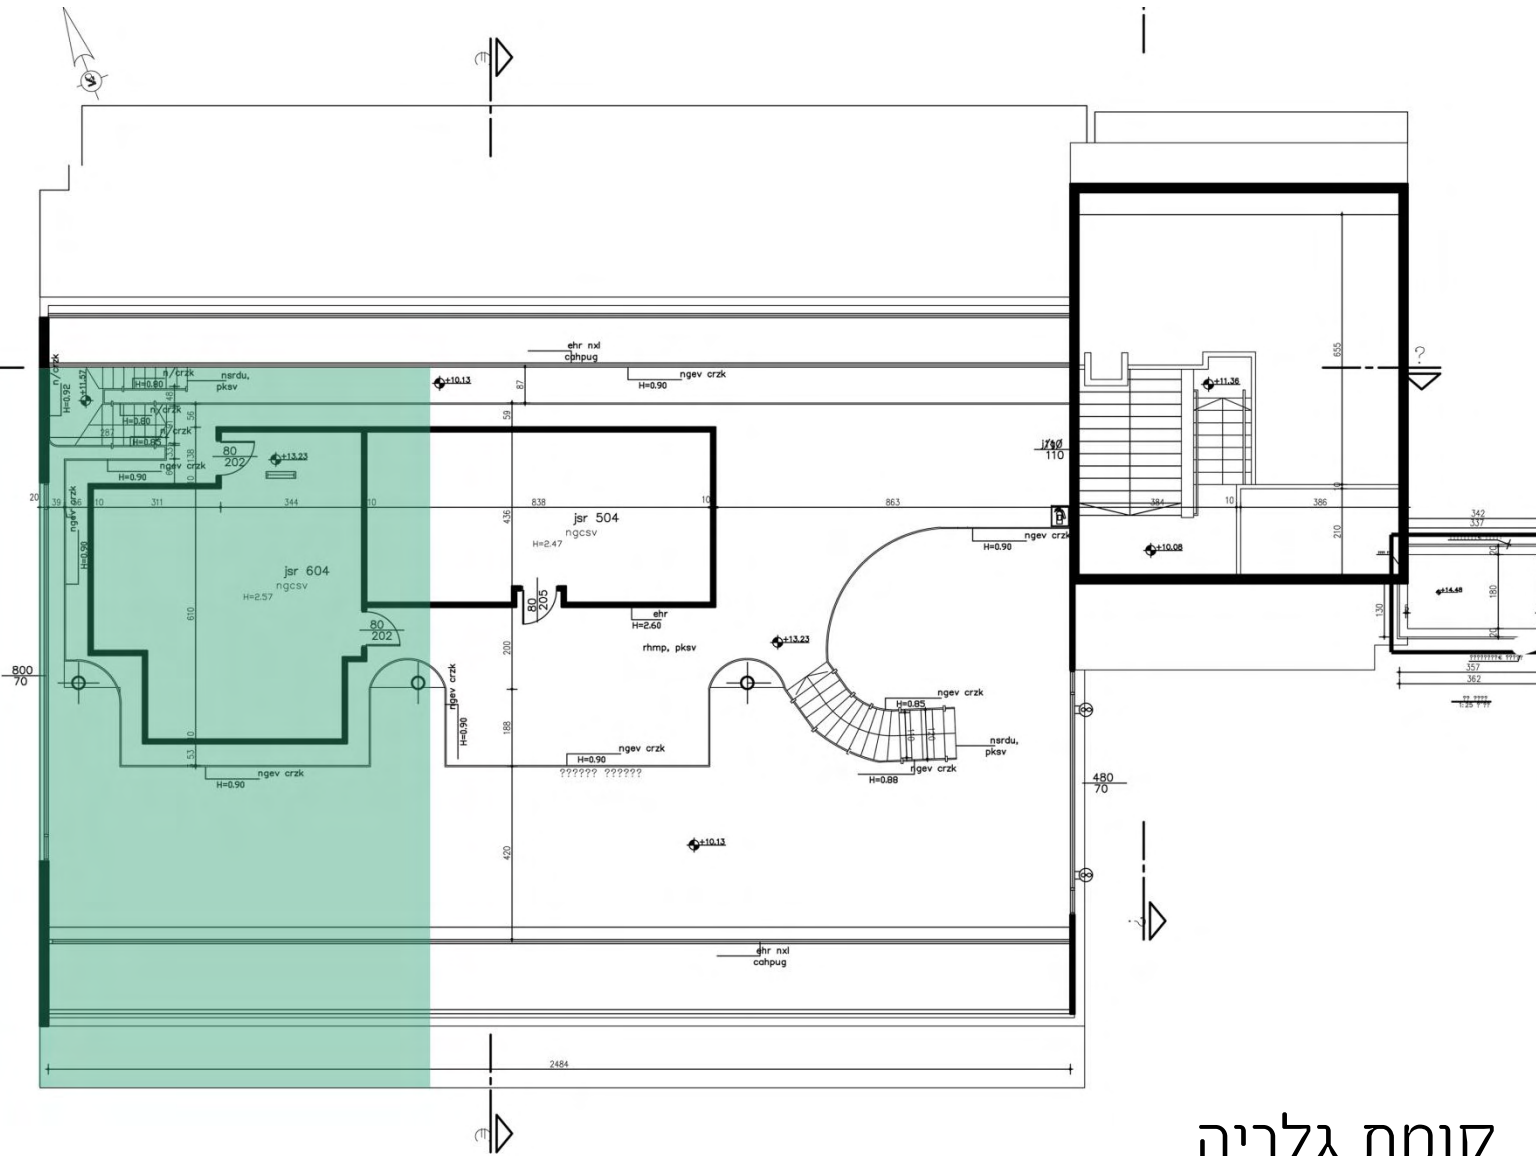

קומת גלריה




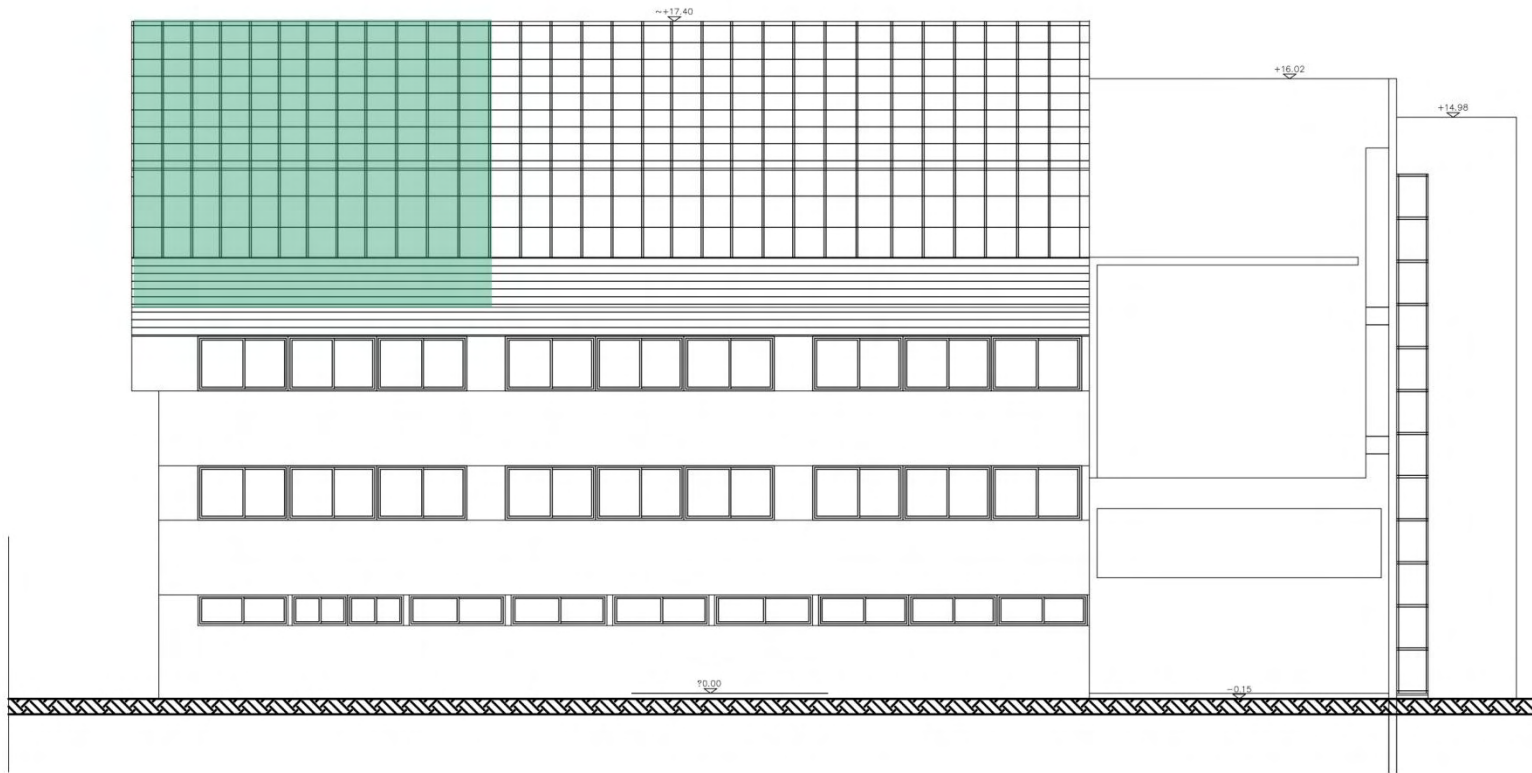


חזית דרומית 1:100





## תרגיל הקובייה

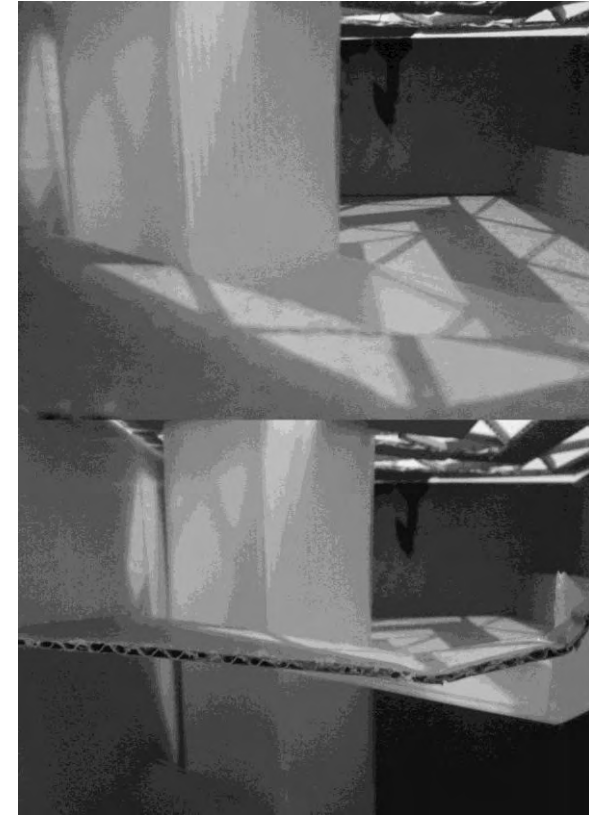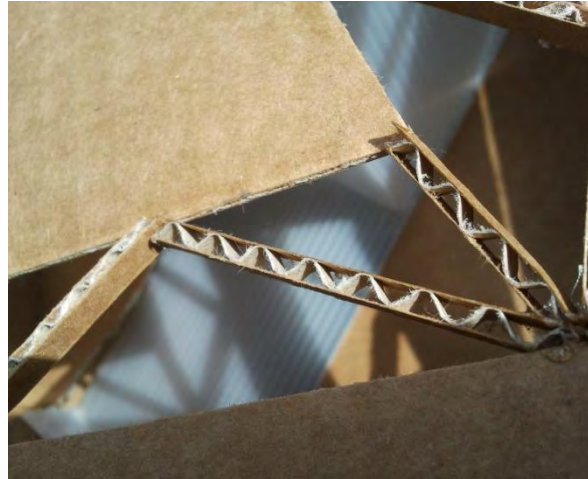


קומפוזיציה של משולשים מחומרים שונים, בה שום חלק לא הולך לאיבוד. ה"אין" הופך לנק' ציון ומסתור והמסלול מטפס על החלל וחודר אותו



# חישוב שטחים


פונקציה	שטח	מספר חללים	סה"כ
מטבח ופינת אוכל	18 מ"ר	1	18 מ"ר
מדרגות ומעברים	19 מ"ר	1	19 מ"ר
שירותים ורחצה	3.75-7.75 מ"ר	4	25 מ"ר
שינה	10 מ"ר	4	40 מ"ר
למידה	18-22 מ"ר	2	40 מ"ר
מרפסת שמש	53 מ"ר	1	53 מ"ר

סה"כ: 195 מ"ר  
24.3 מ"ר לאדם

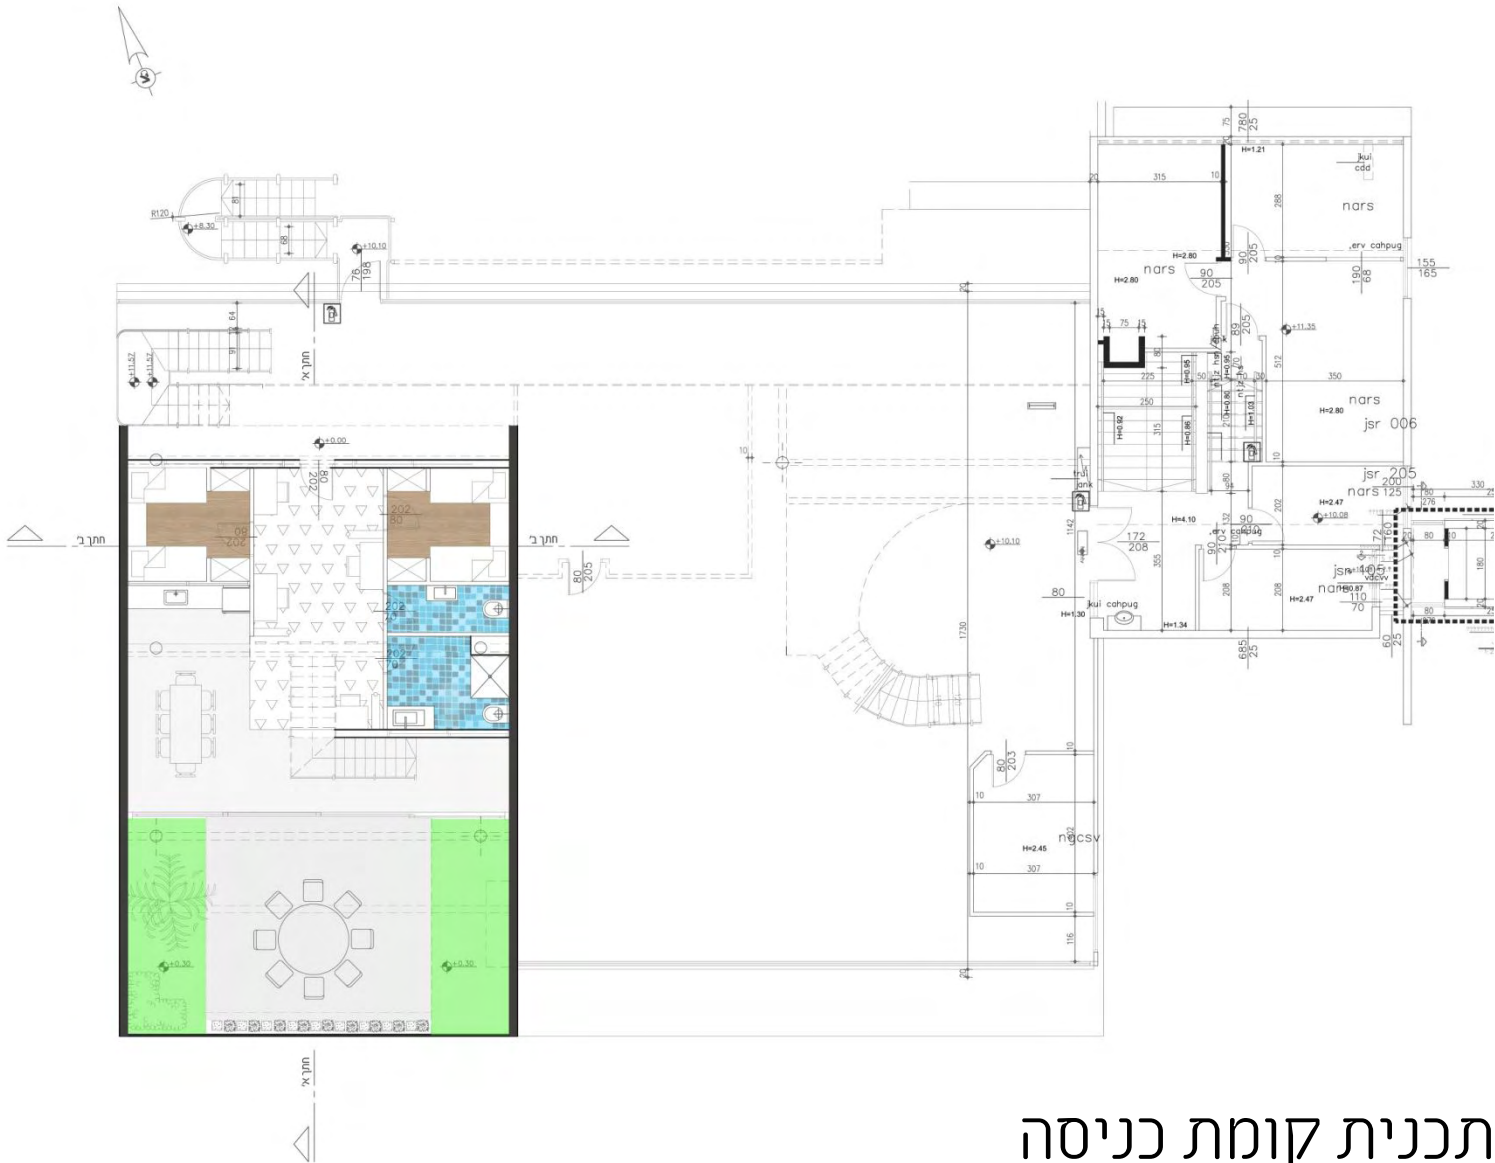

# תכנית קומת כניסה






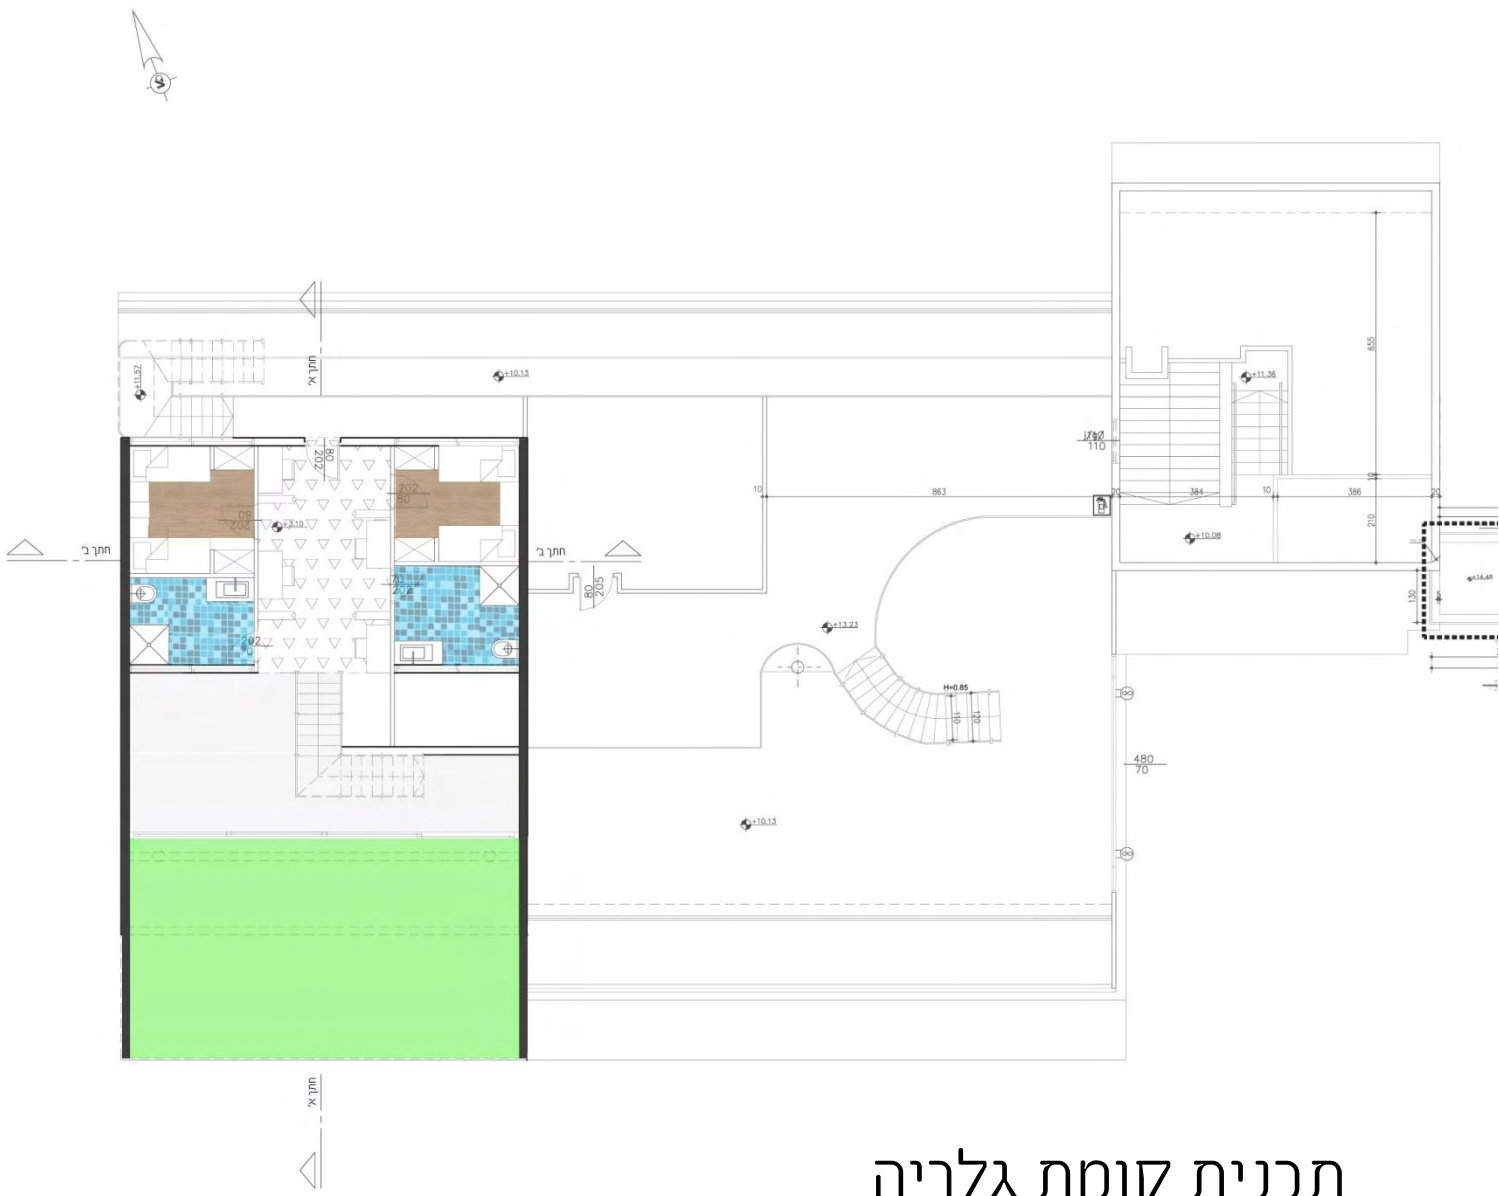


# תכנית קומת גלריה



# חלל למידה

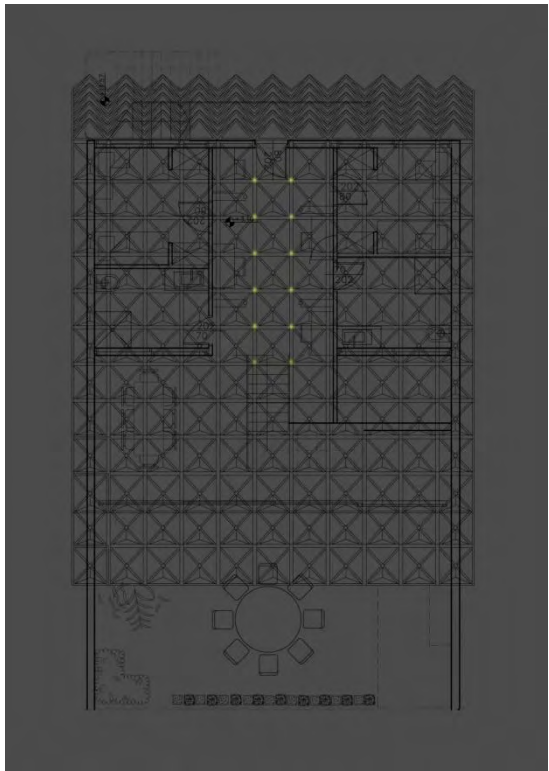
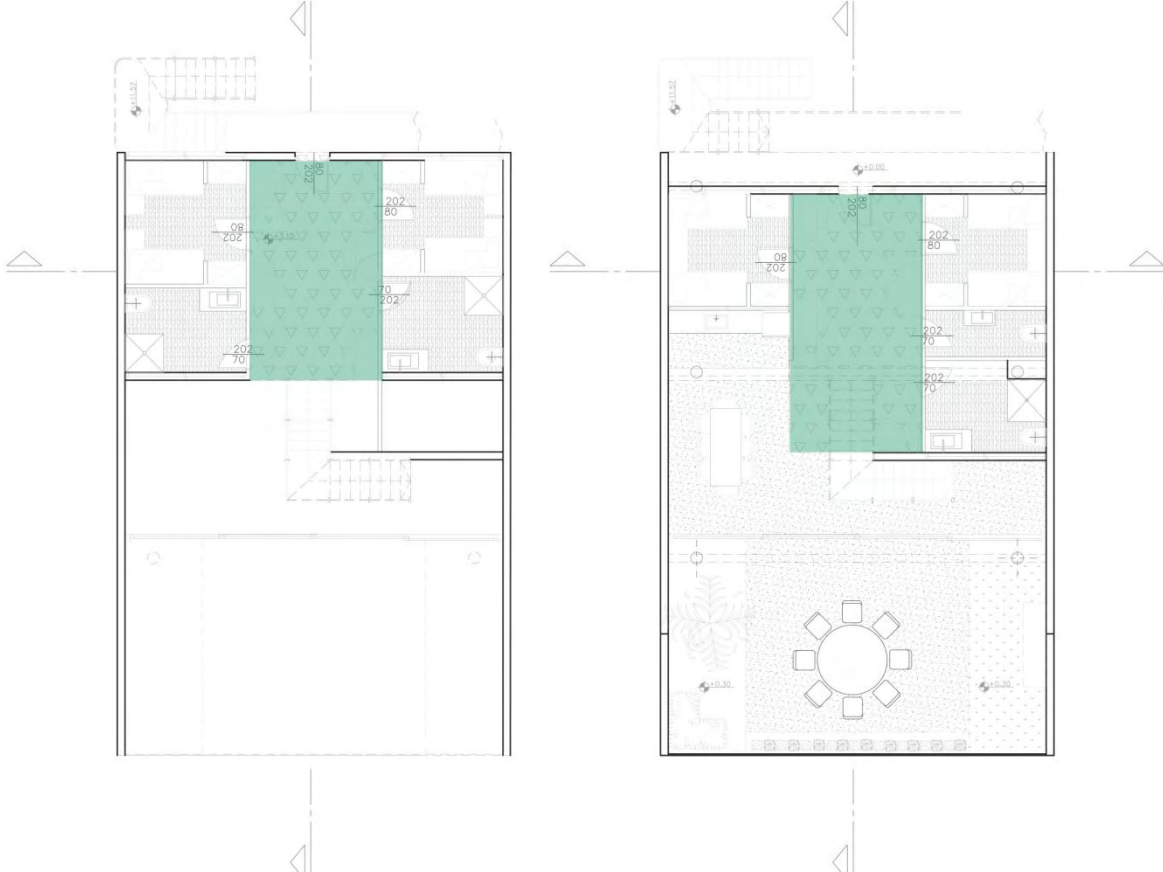
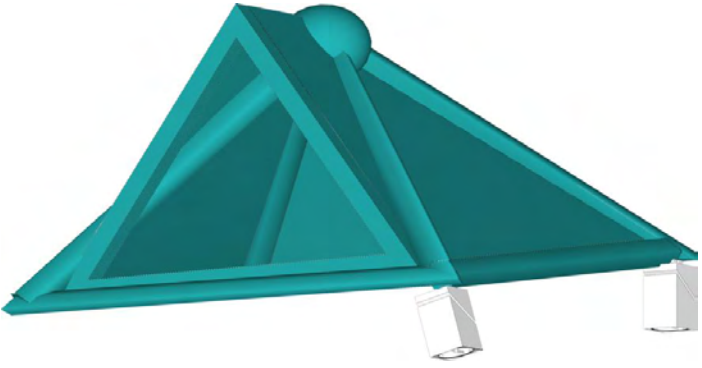




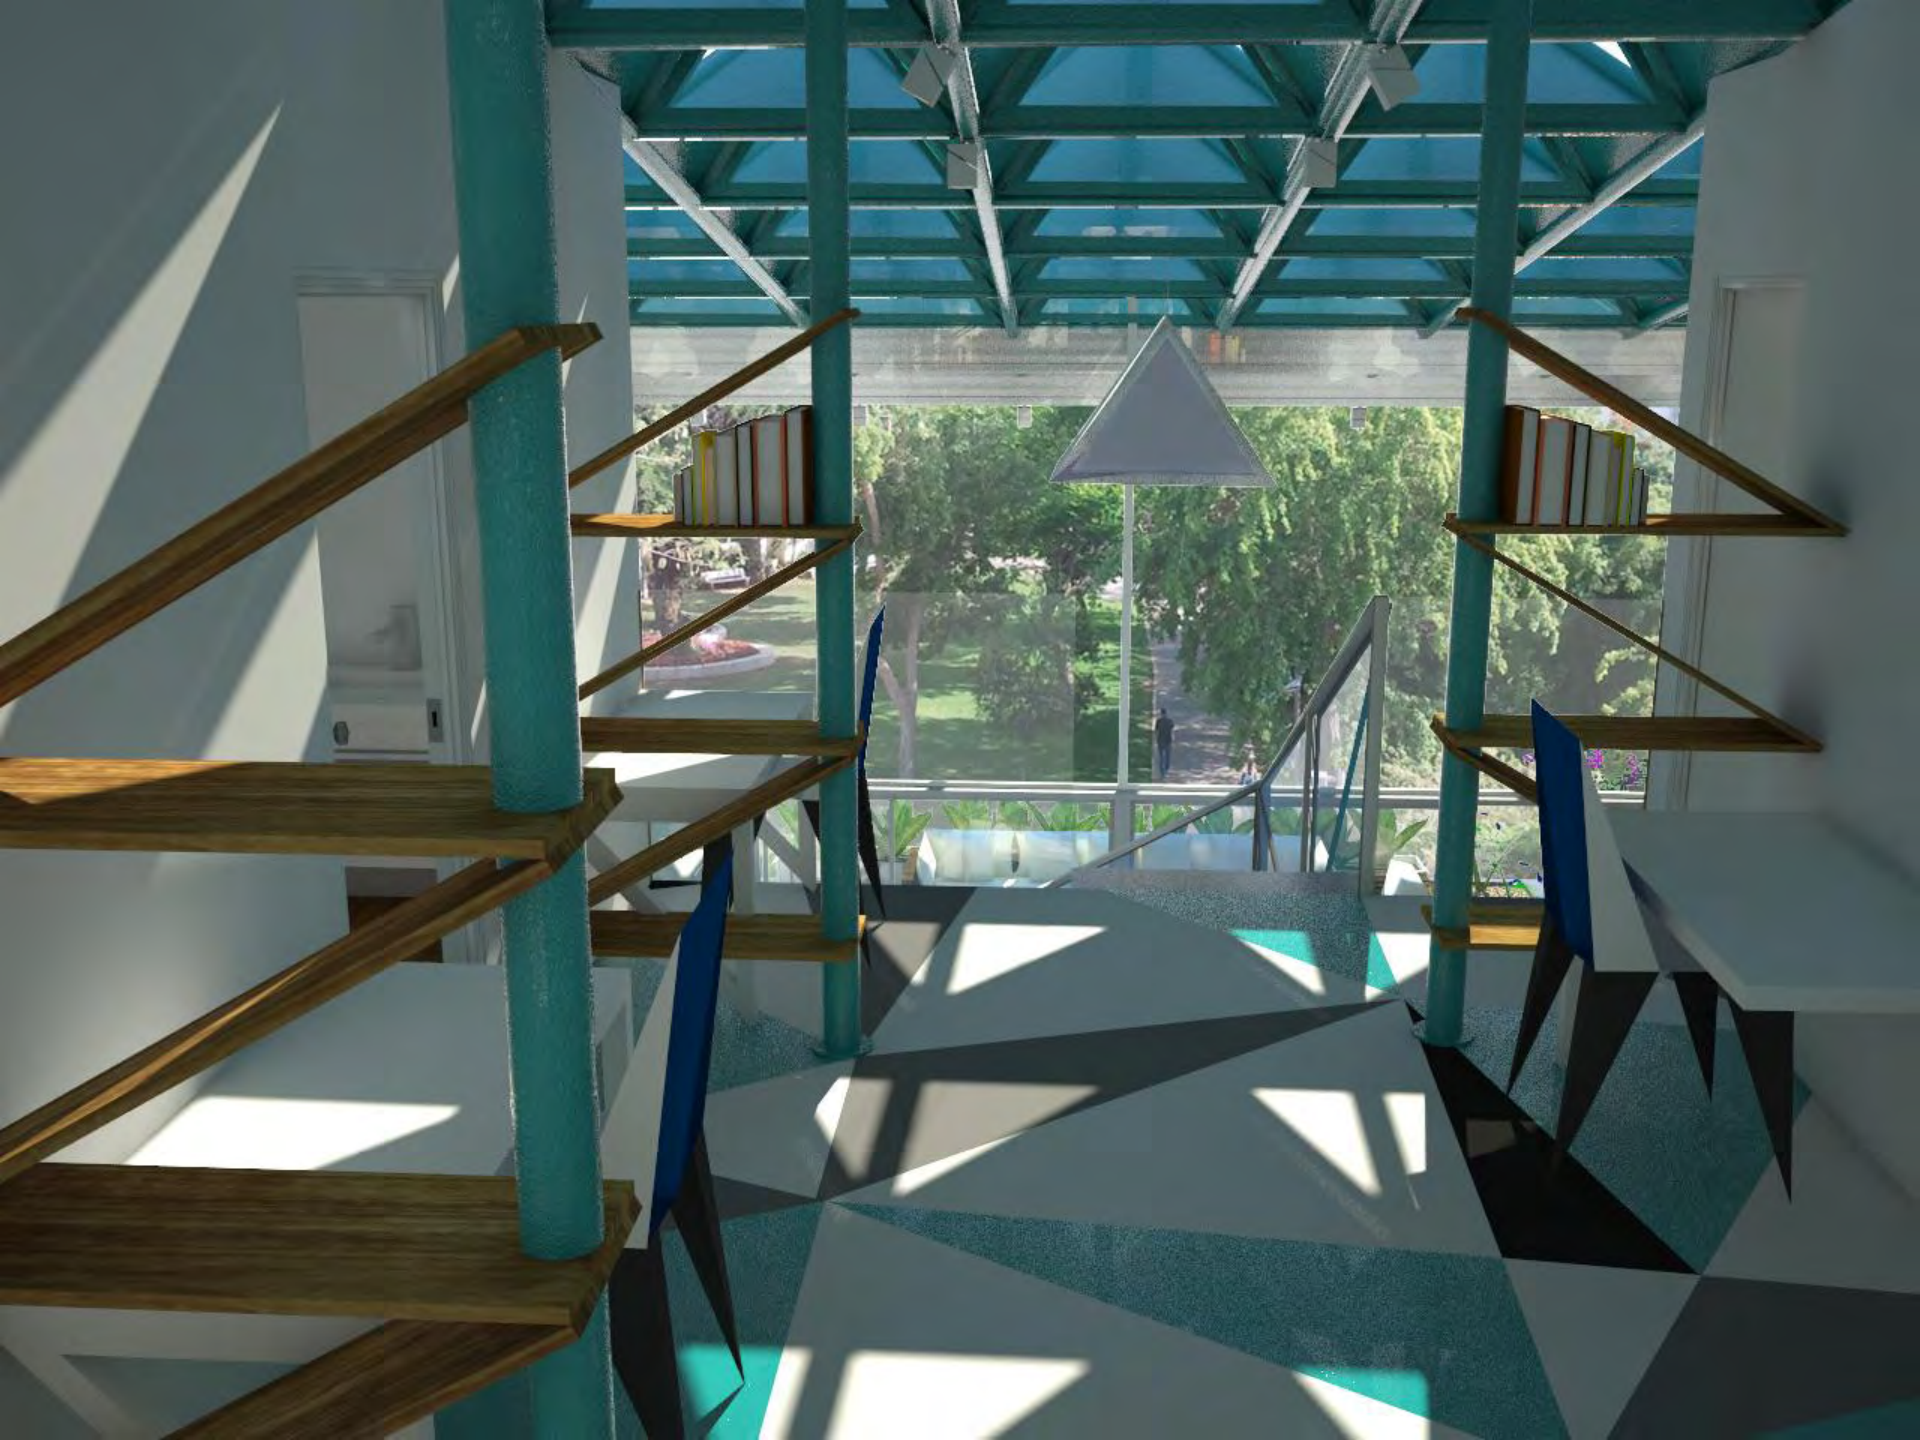



# חללי שינה

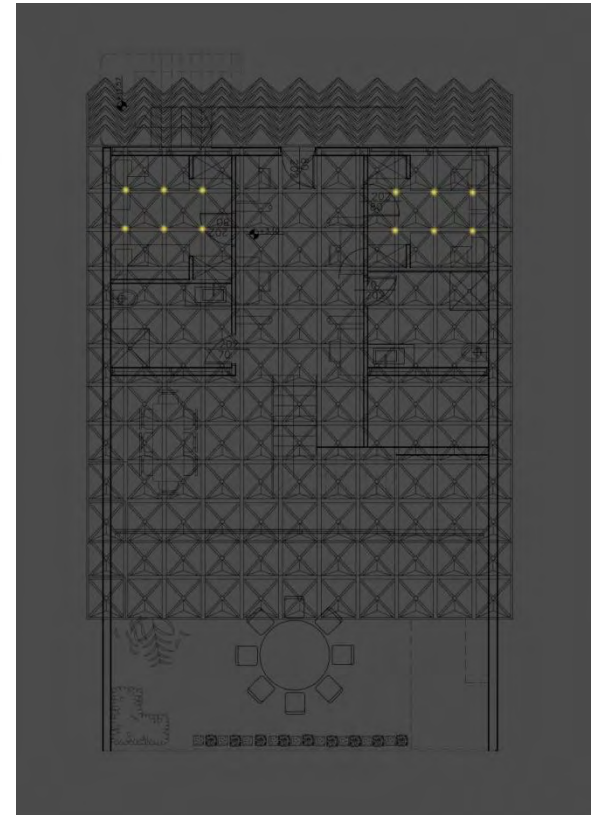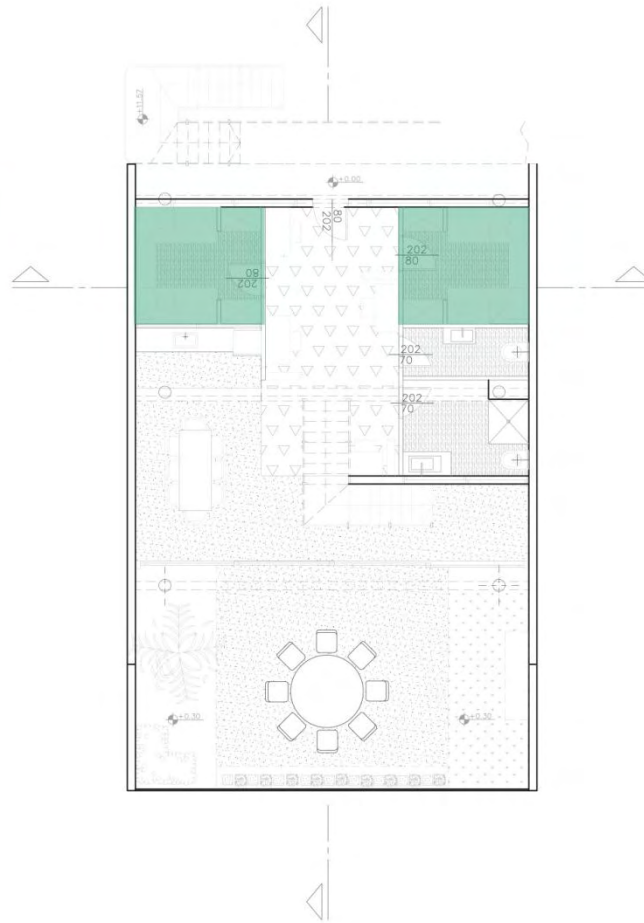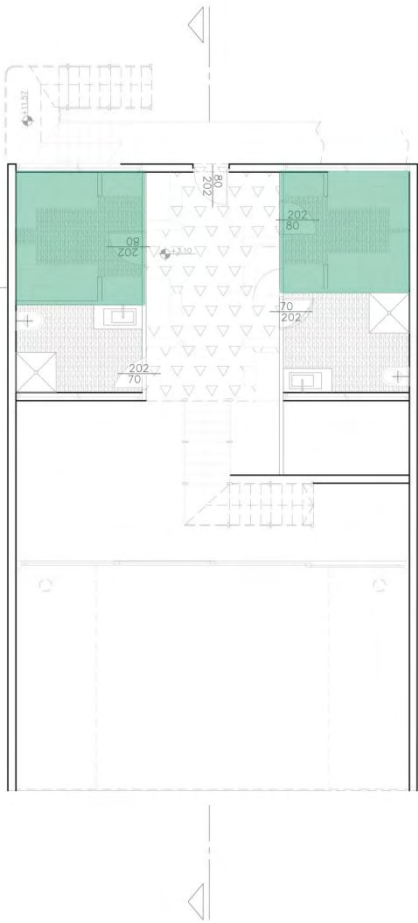












# חללים ציבוריים

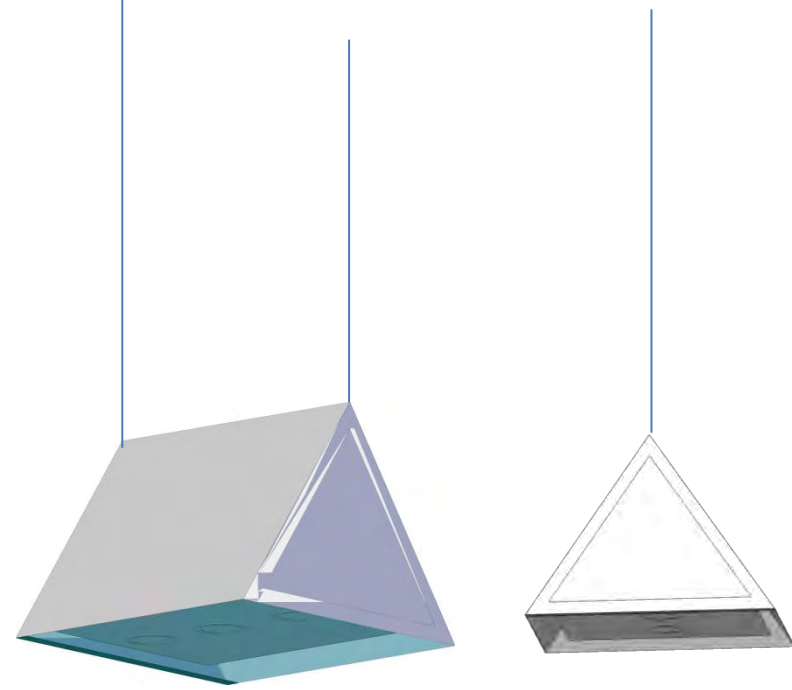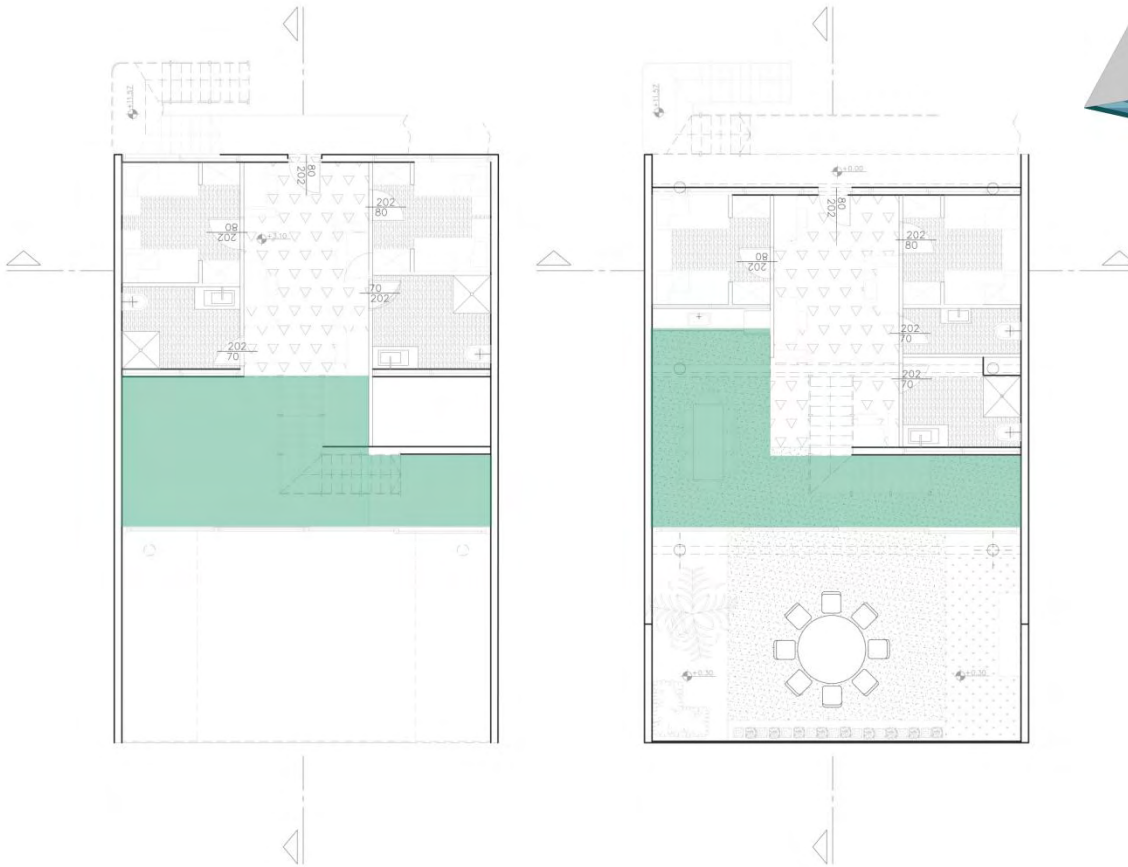



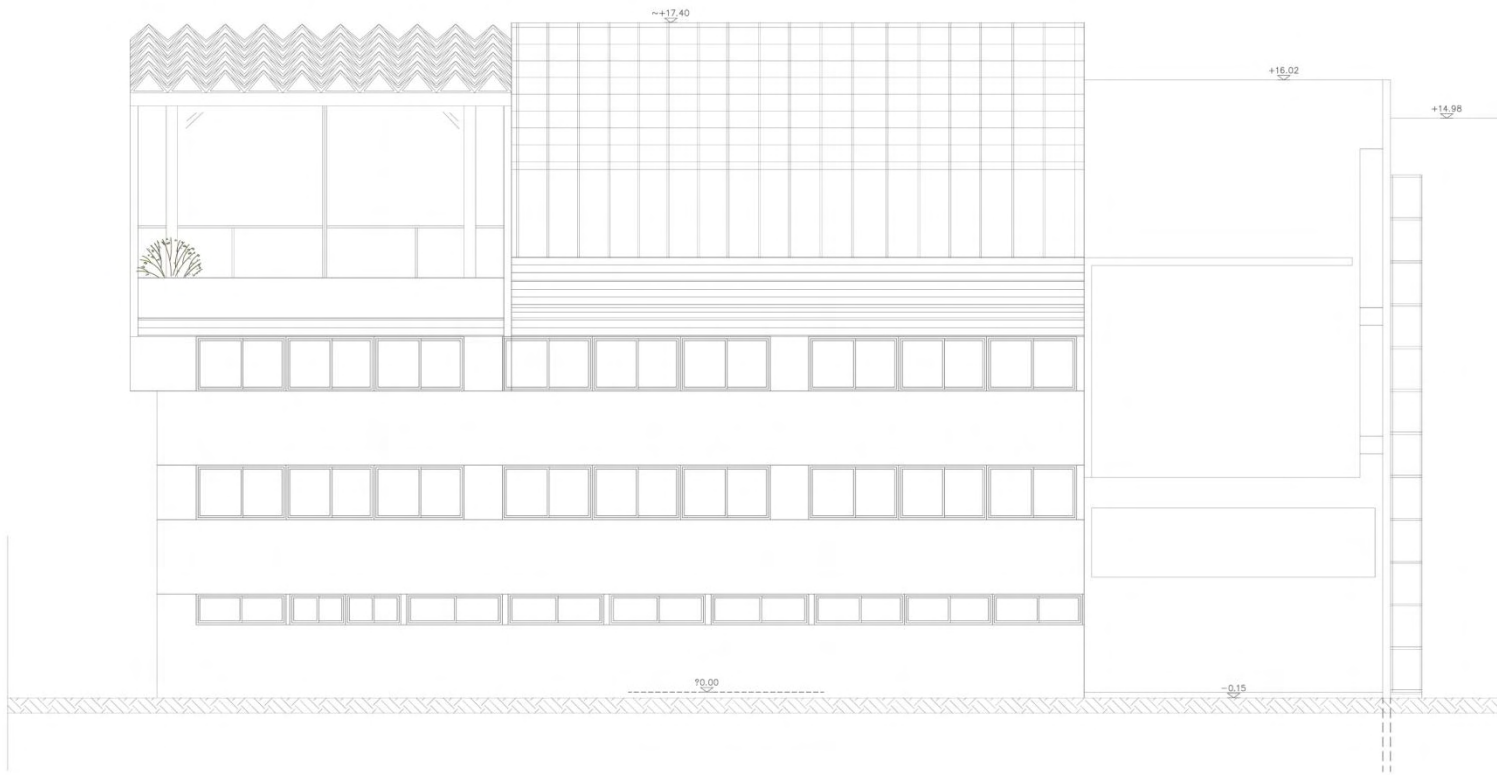


חזית דרומית







# תכנית תקרה

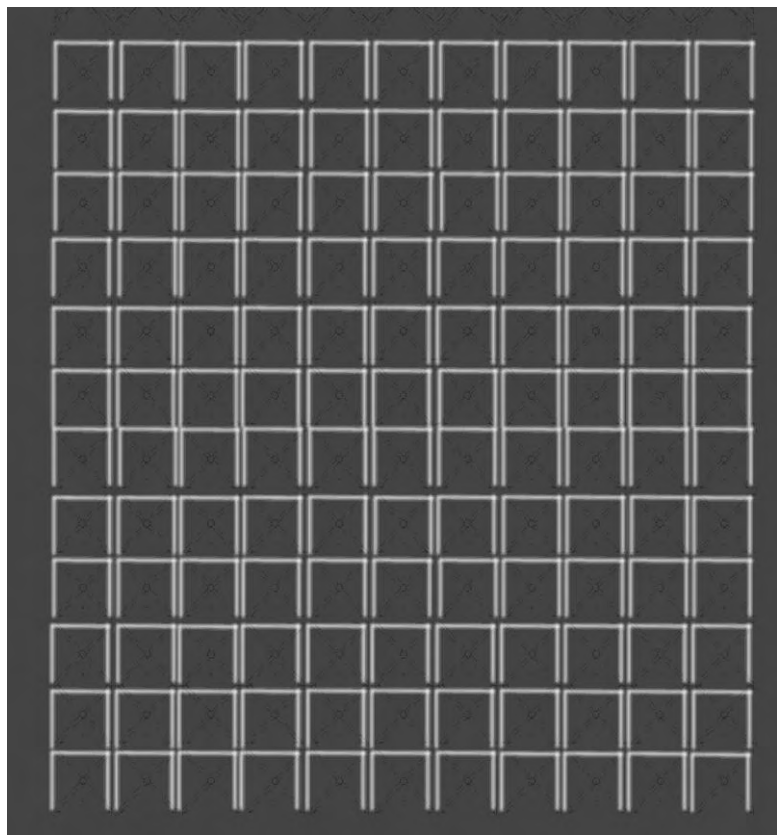

# תכנית גג

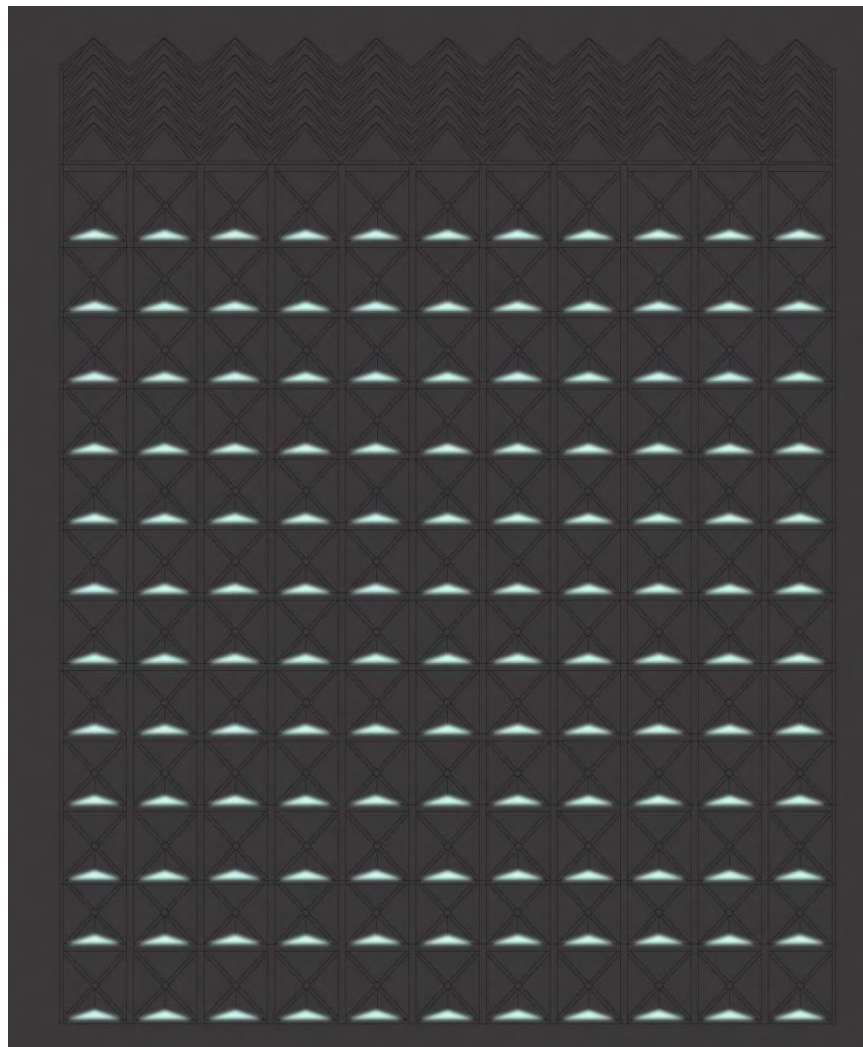




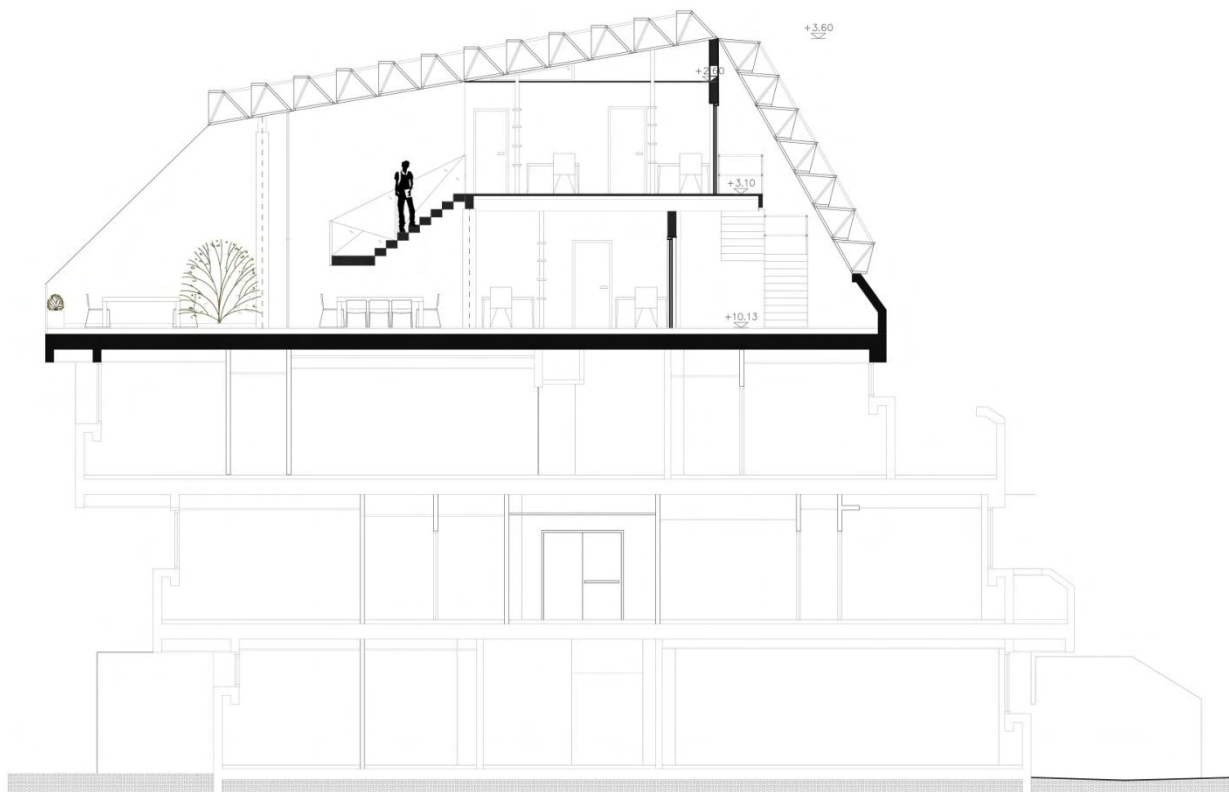




חתך א'-א'



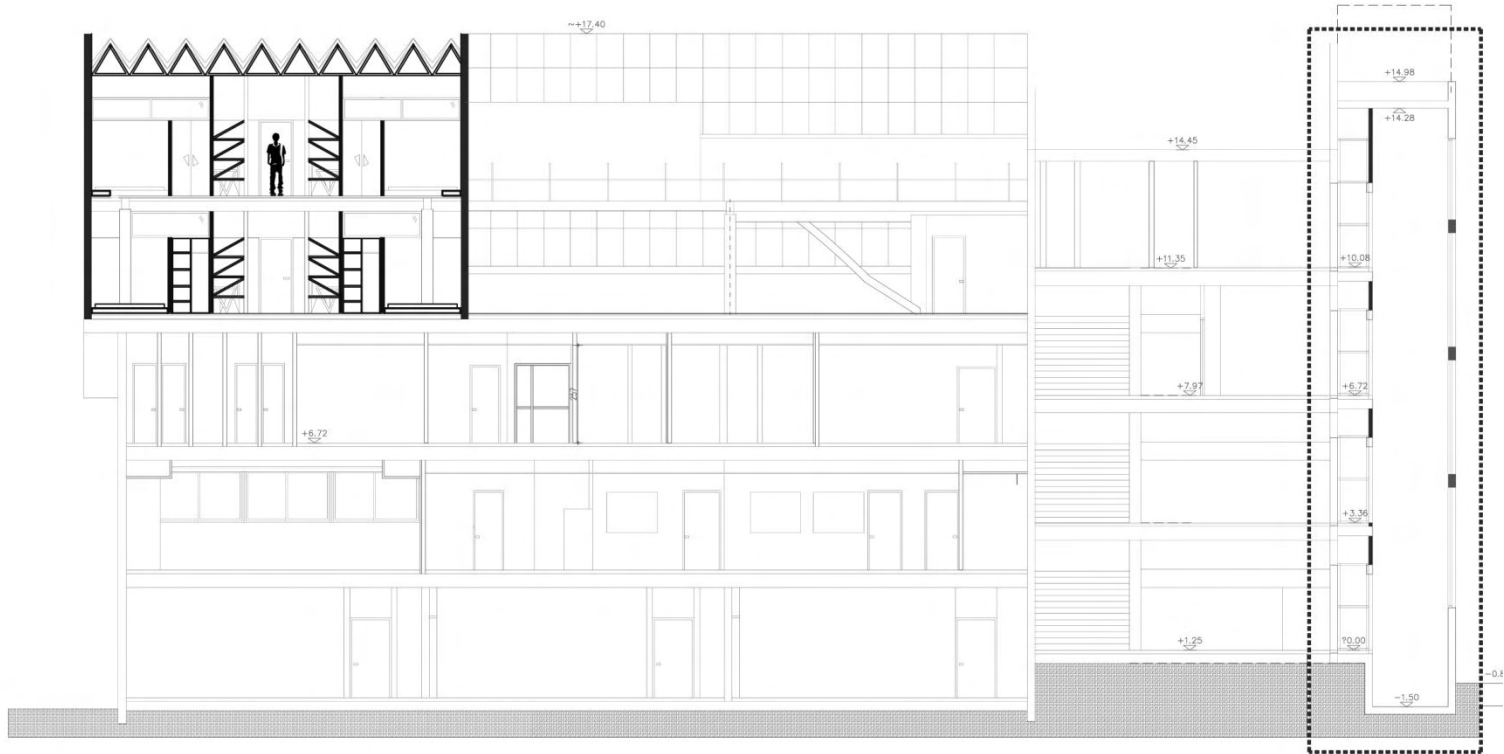


חתך ב'-ב'

# דוויות השמש

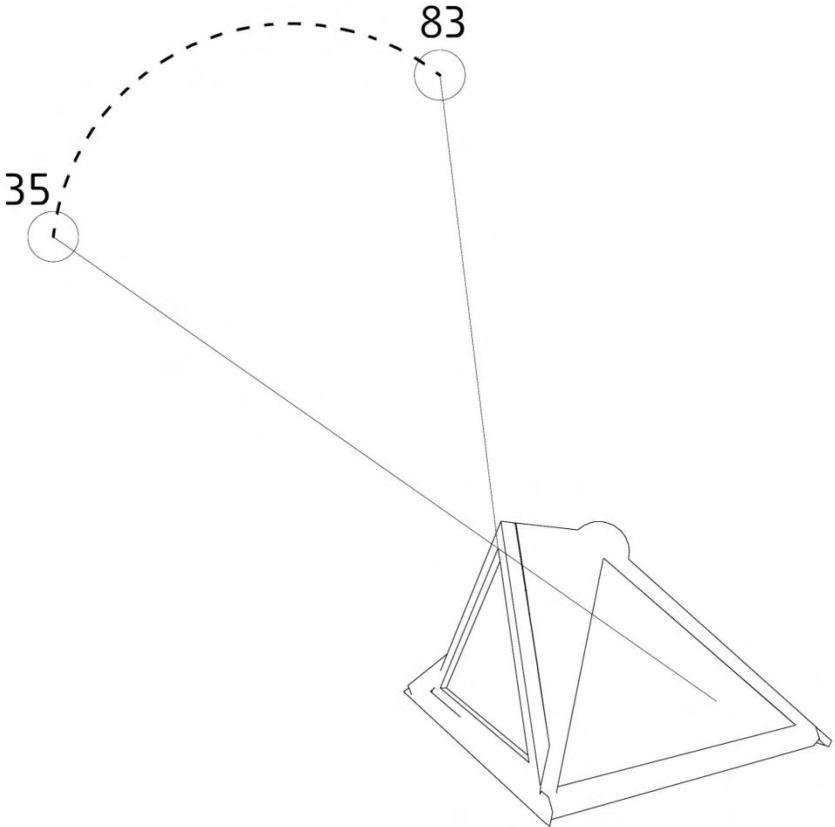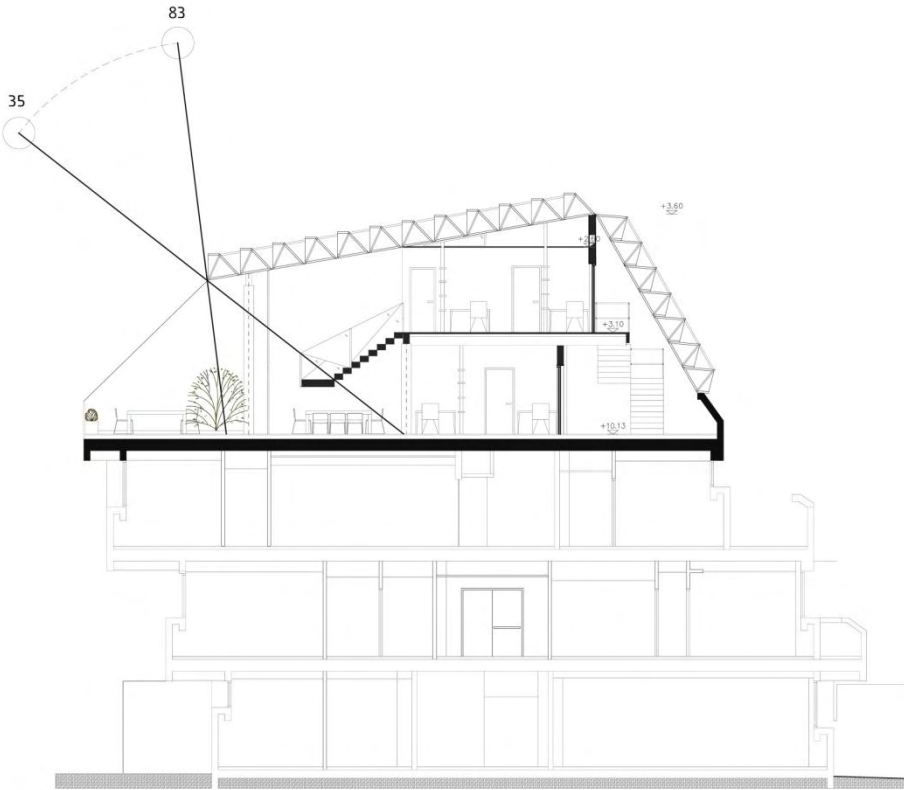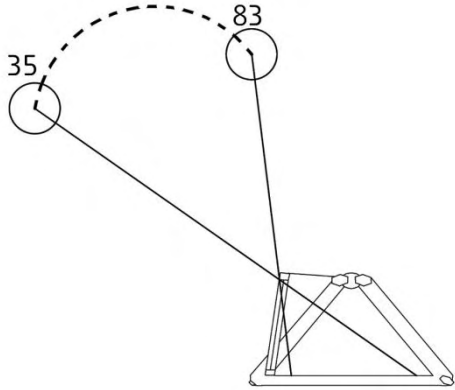


# אלמנטים ירוקים

גינה ירוקה

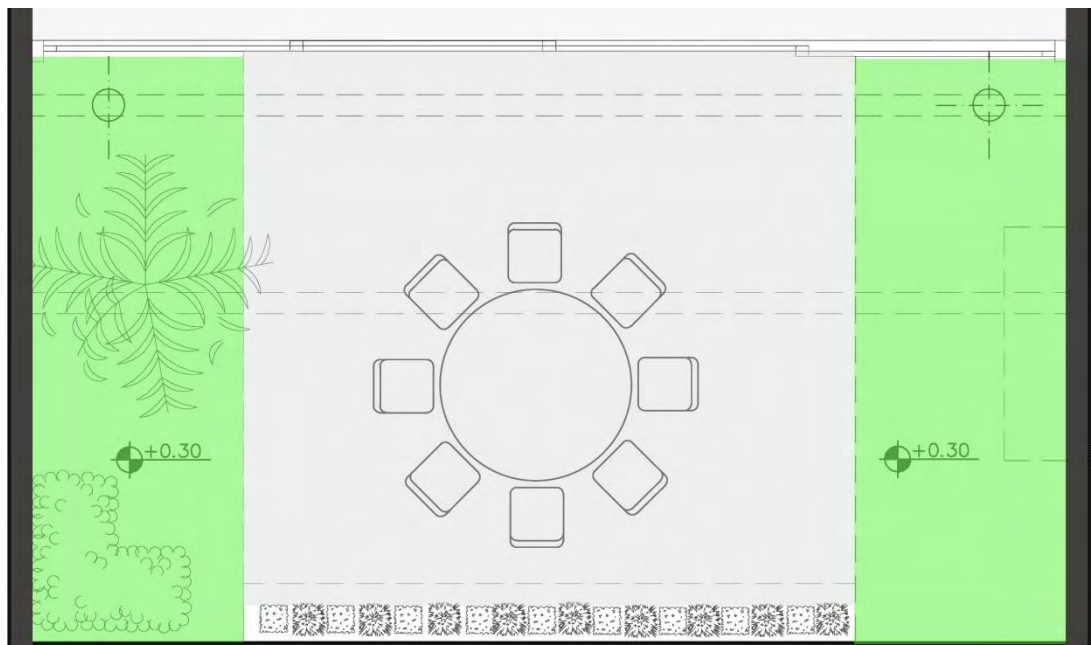


# איוורור טבעי

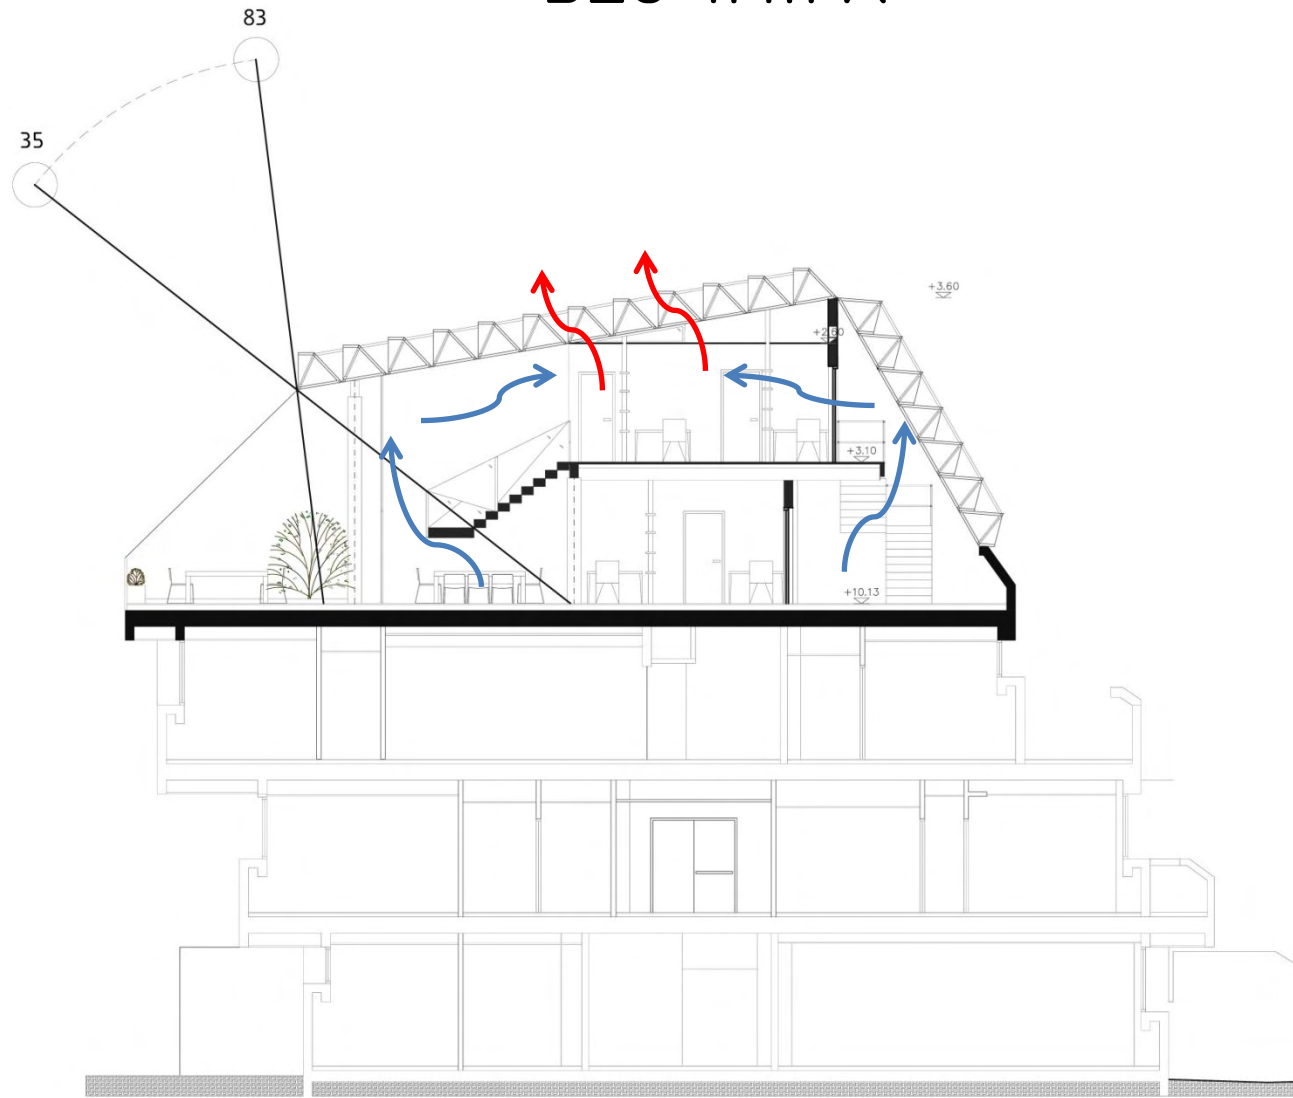


# לוח חומרים





בטון מוחלק

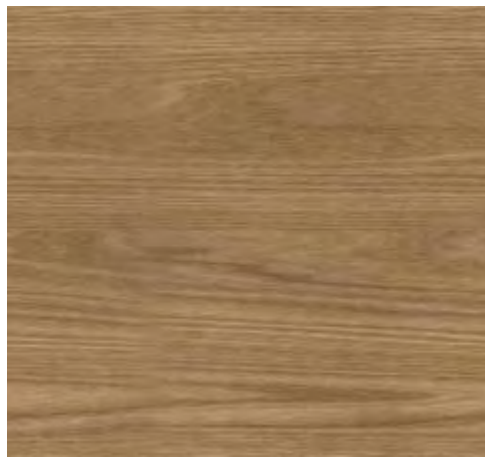

פרקט עץ אגוז

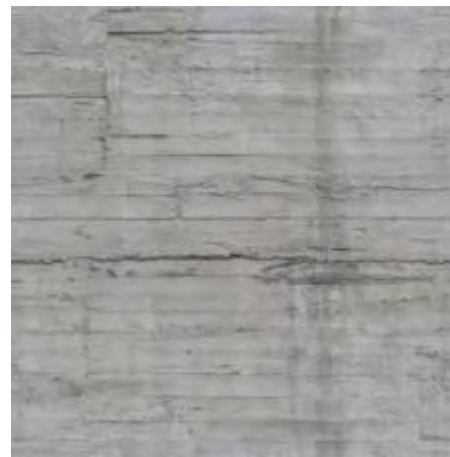

בטון חשוף

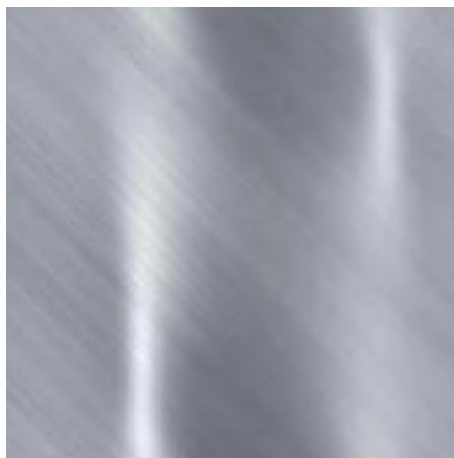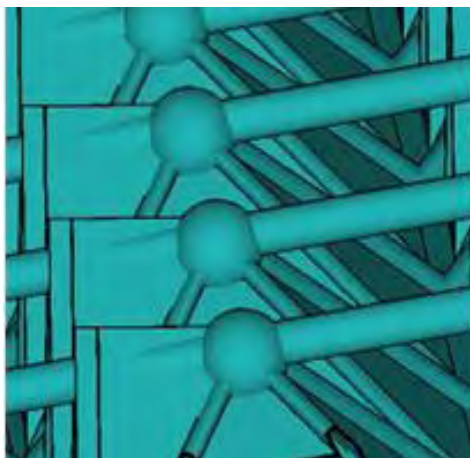

פלדה















חתך חומרי



חתך פרספקטיבי